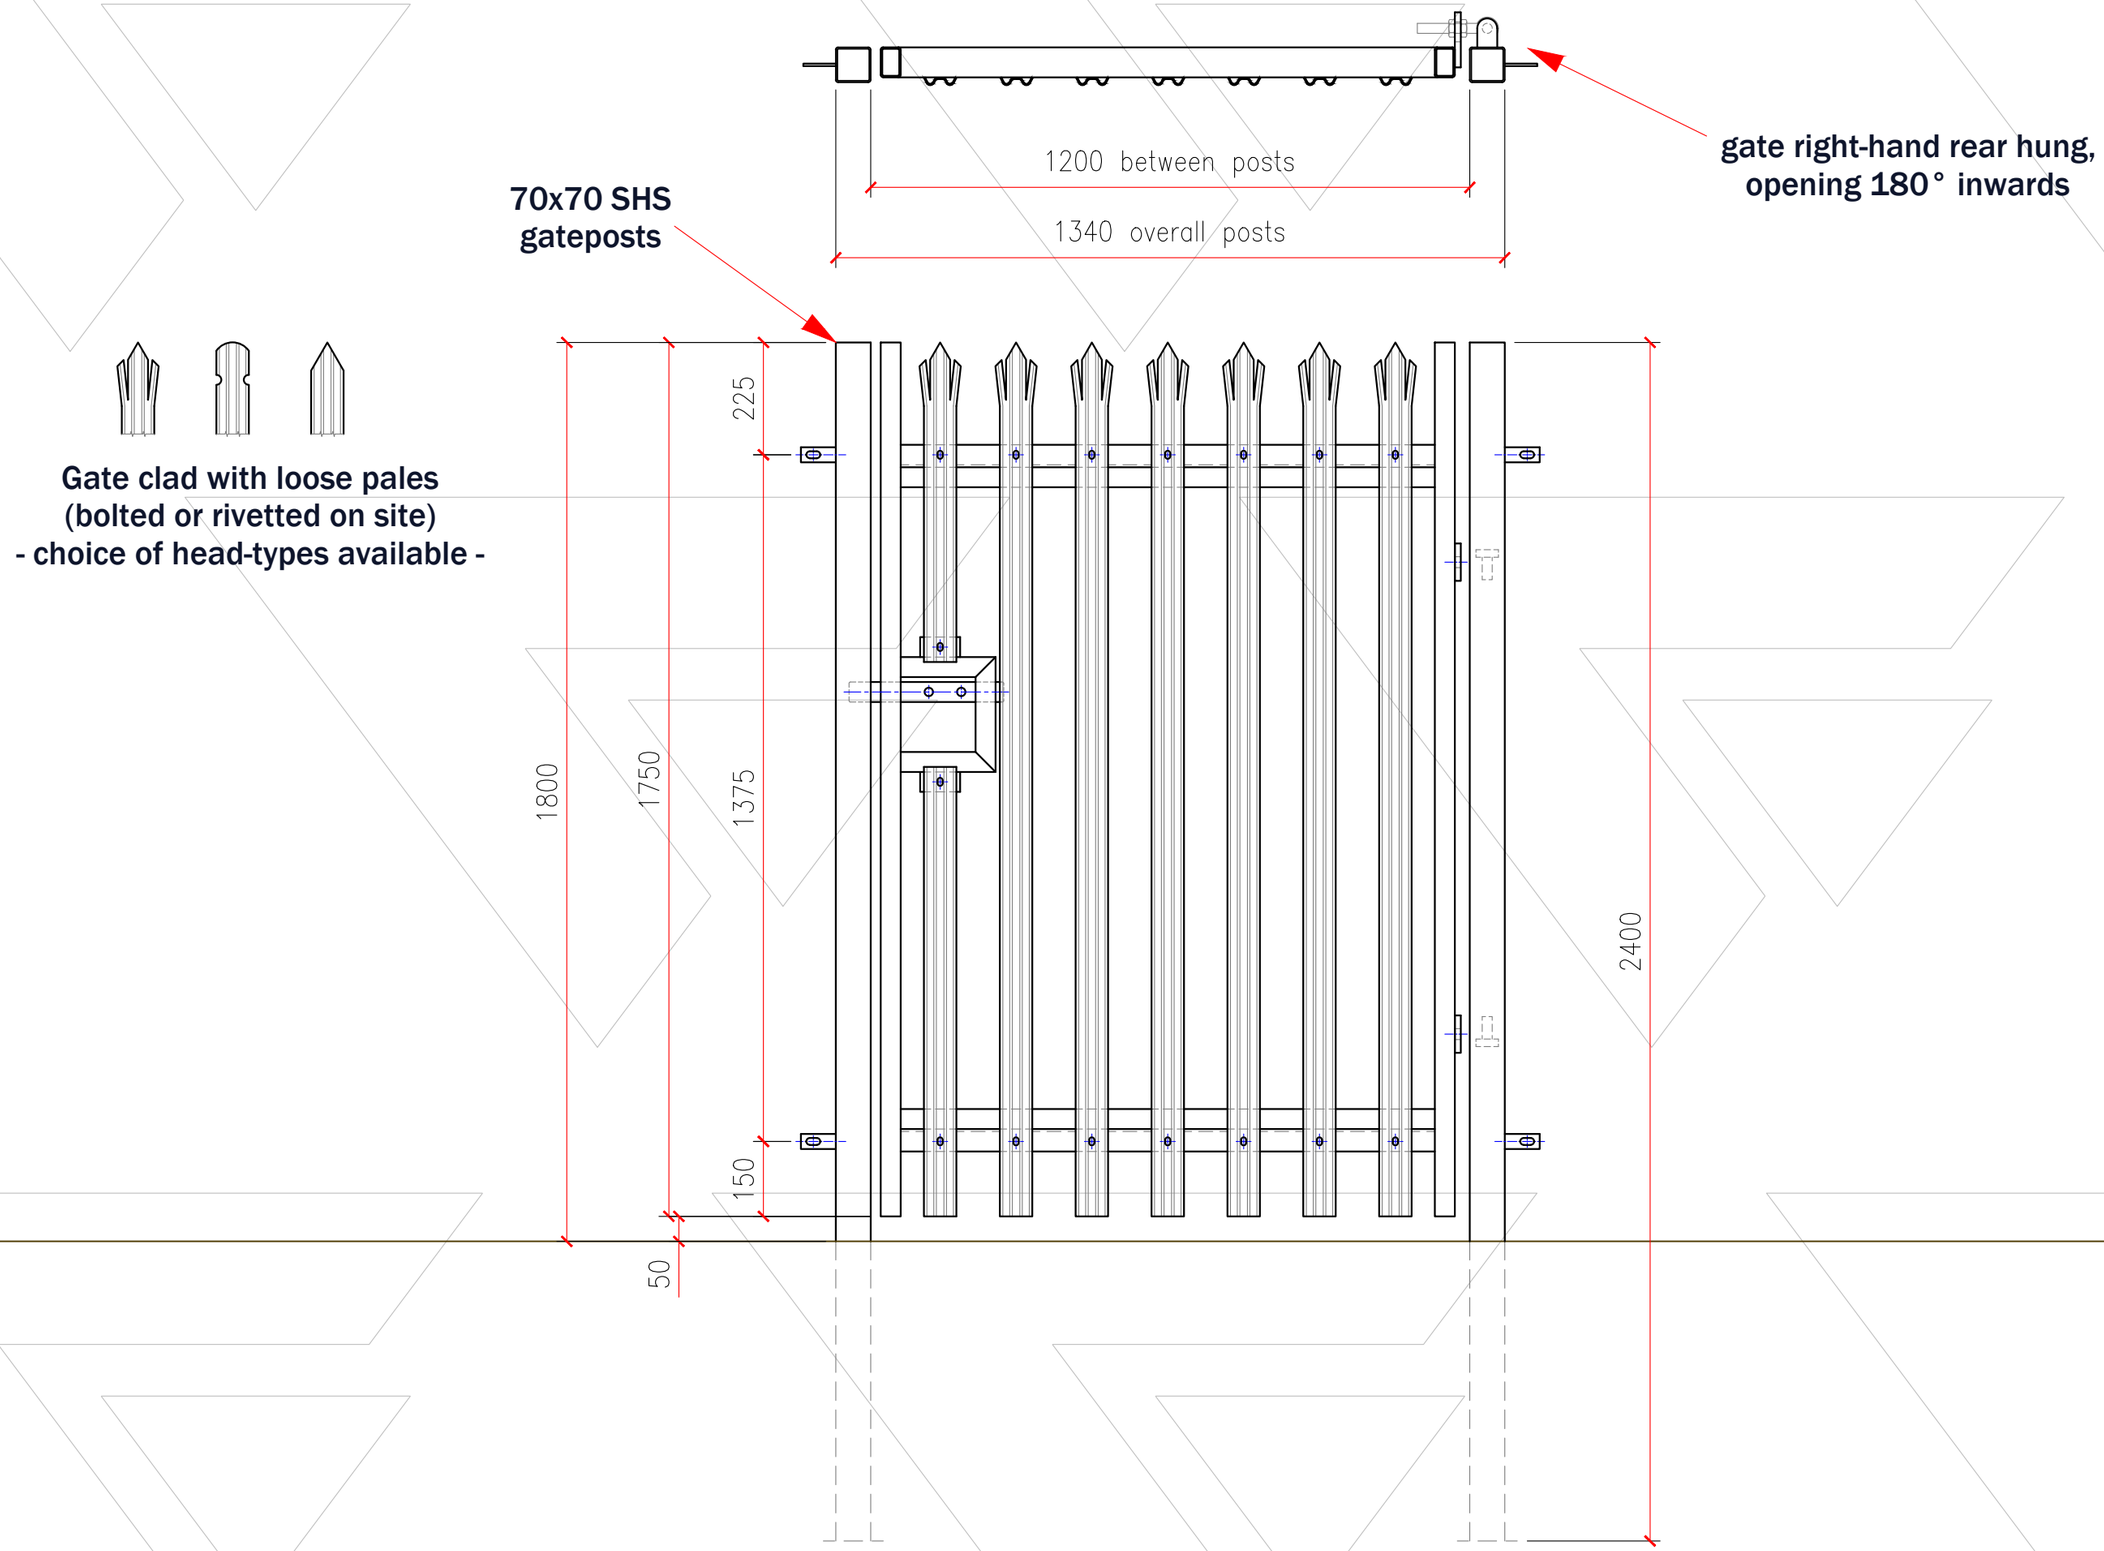

CLA FABRICATIONS LTD
Tel: 0121 272 1777
email: sales@ clafabrications.co.uk
web: www.clafabrications.co.uk

PALISADE STOCK GATES: 1.8m high x 1.20m wide, right-hand hung, opening inwards 180°, fence-lugs in line

GP/SL/18/12